


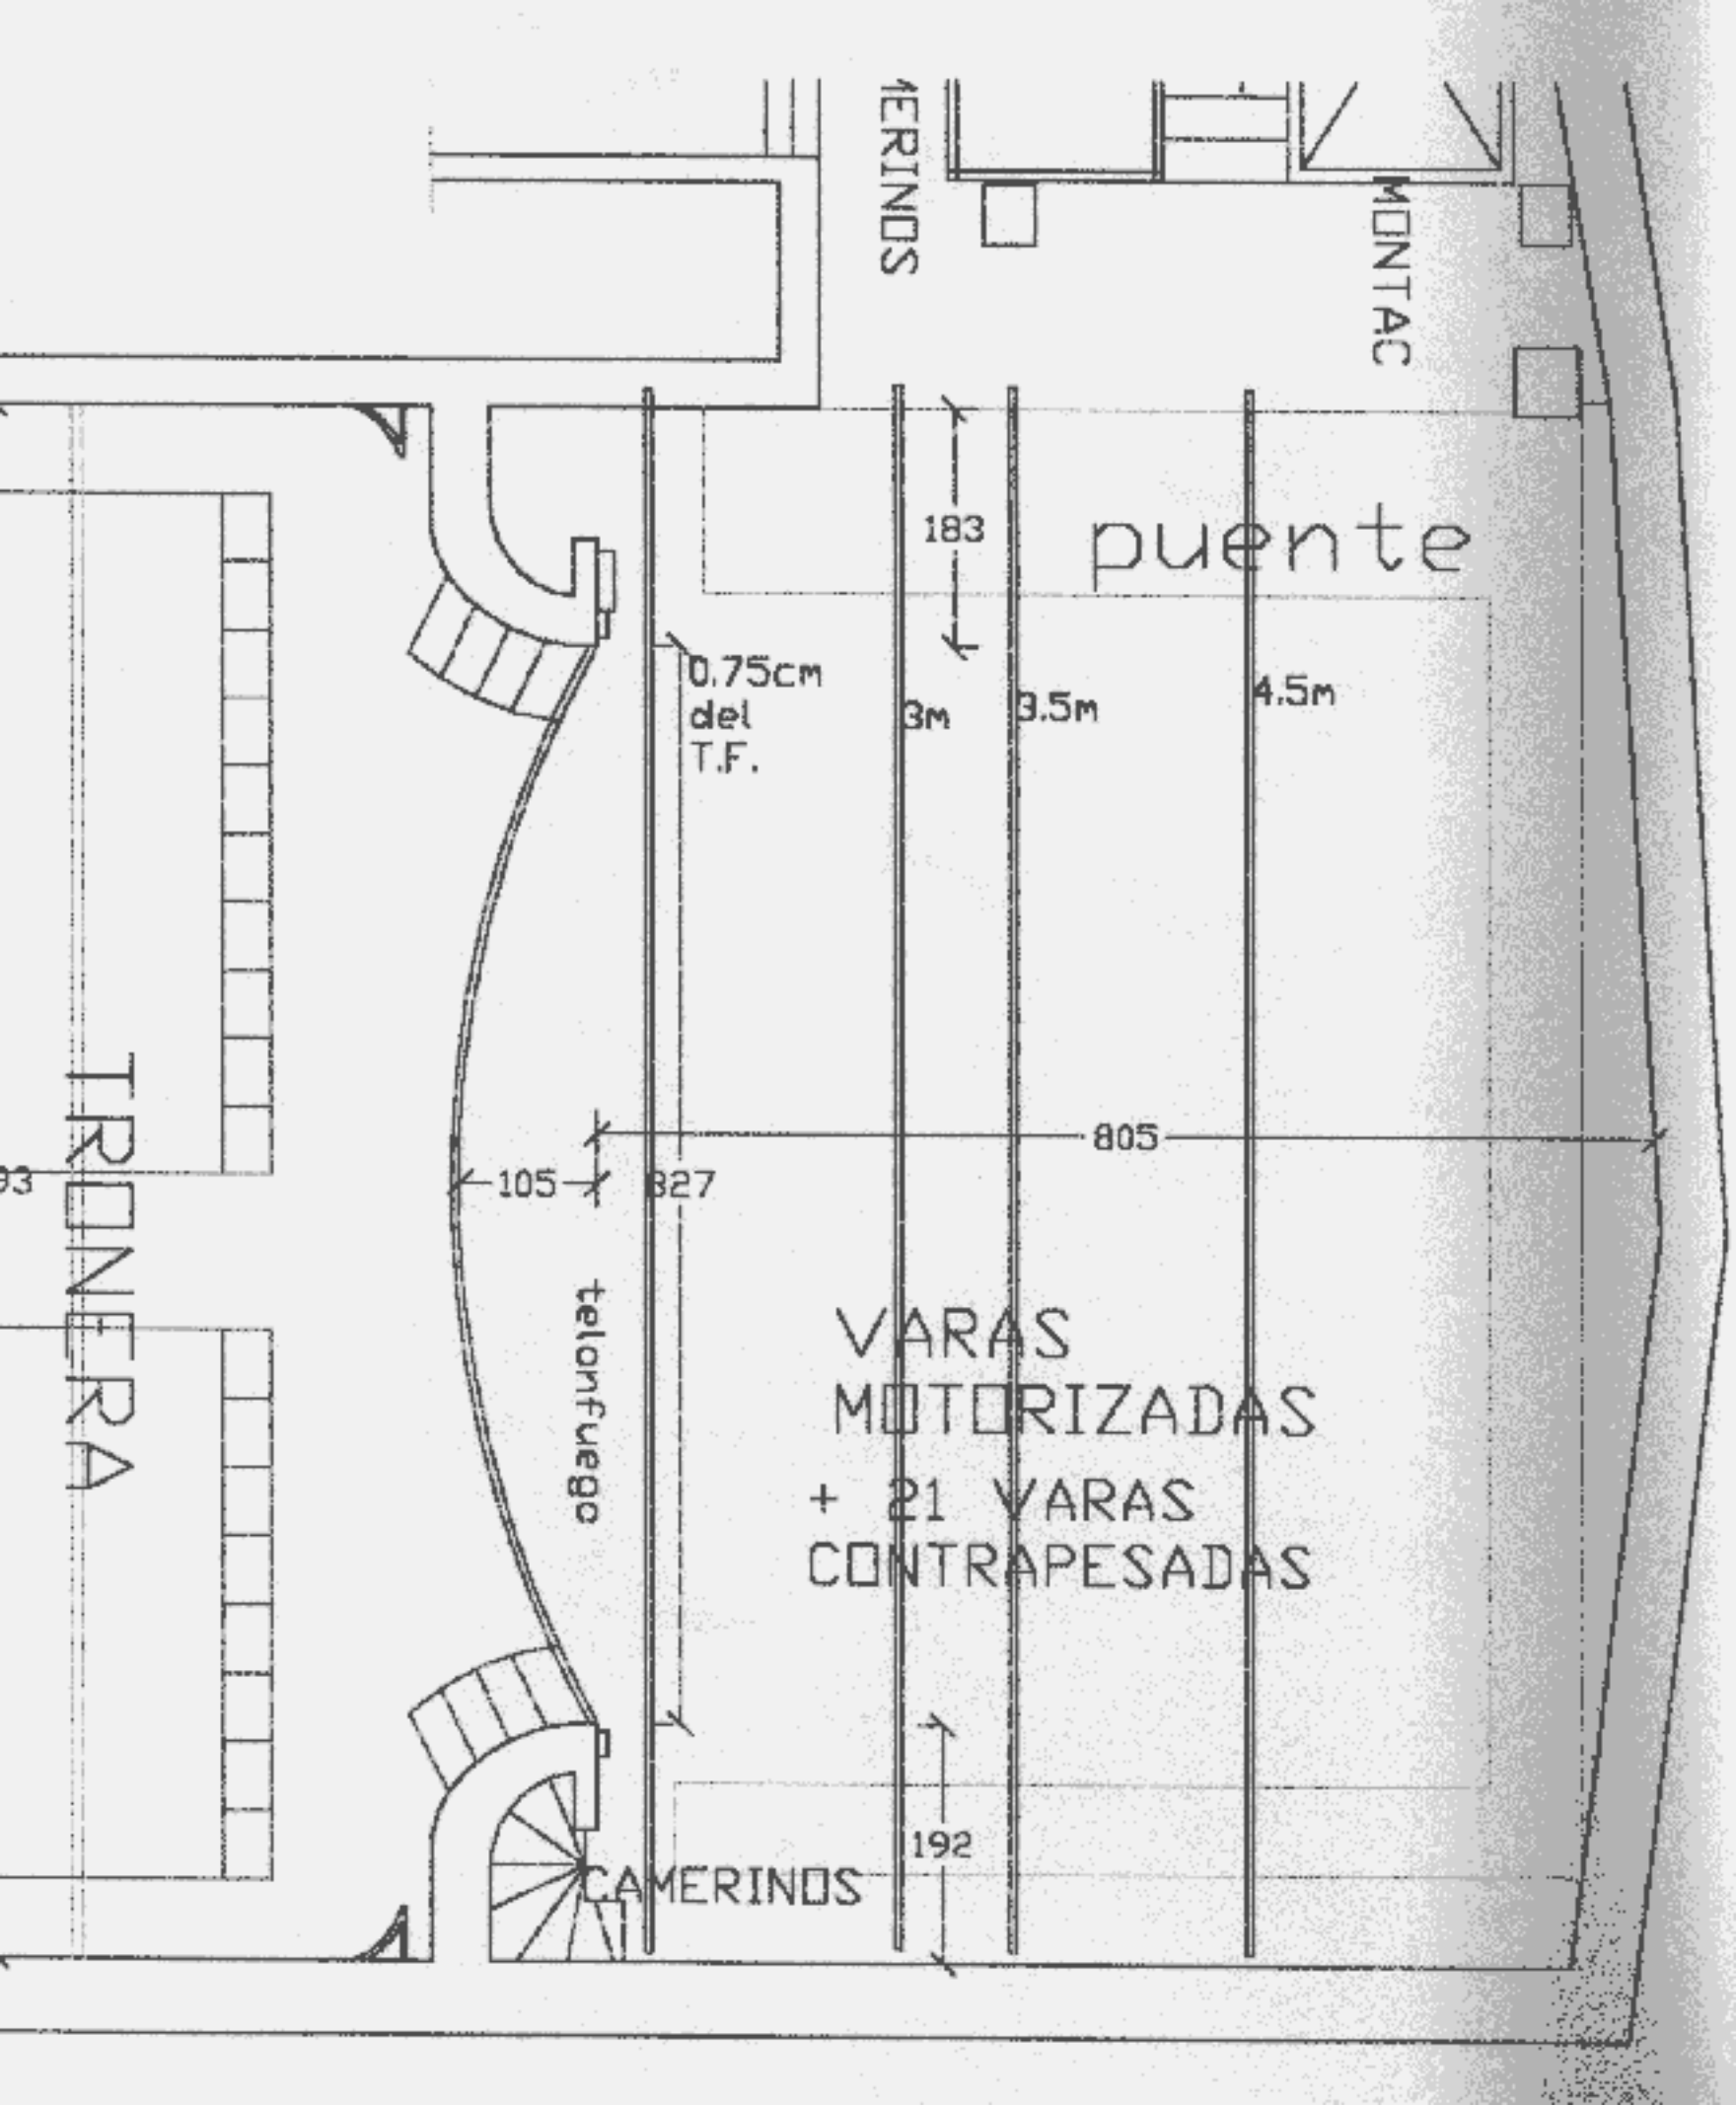

CAMERINOS

MONTAC

puente

183

0.75cm
del
T.F.

3m

3.5m

4.5m

805

105

327


telonfuego

VARAS
MOTORIZADAS
+ 21 VARAS
CONTRAPESADAS

192

CAMERINOS

TRONERA

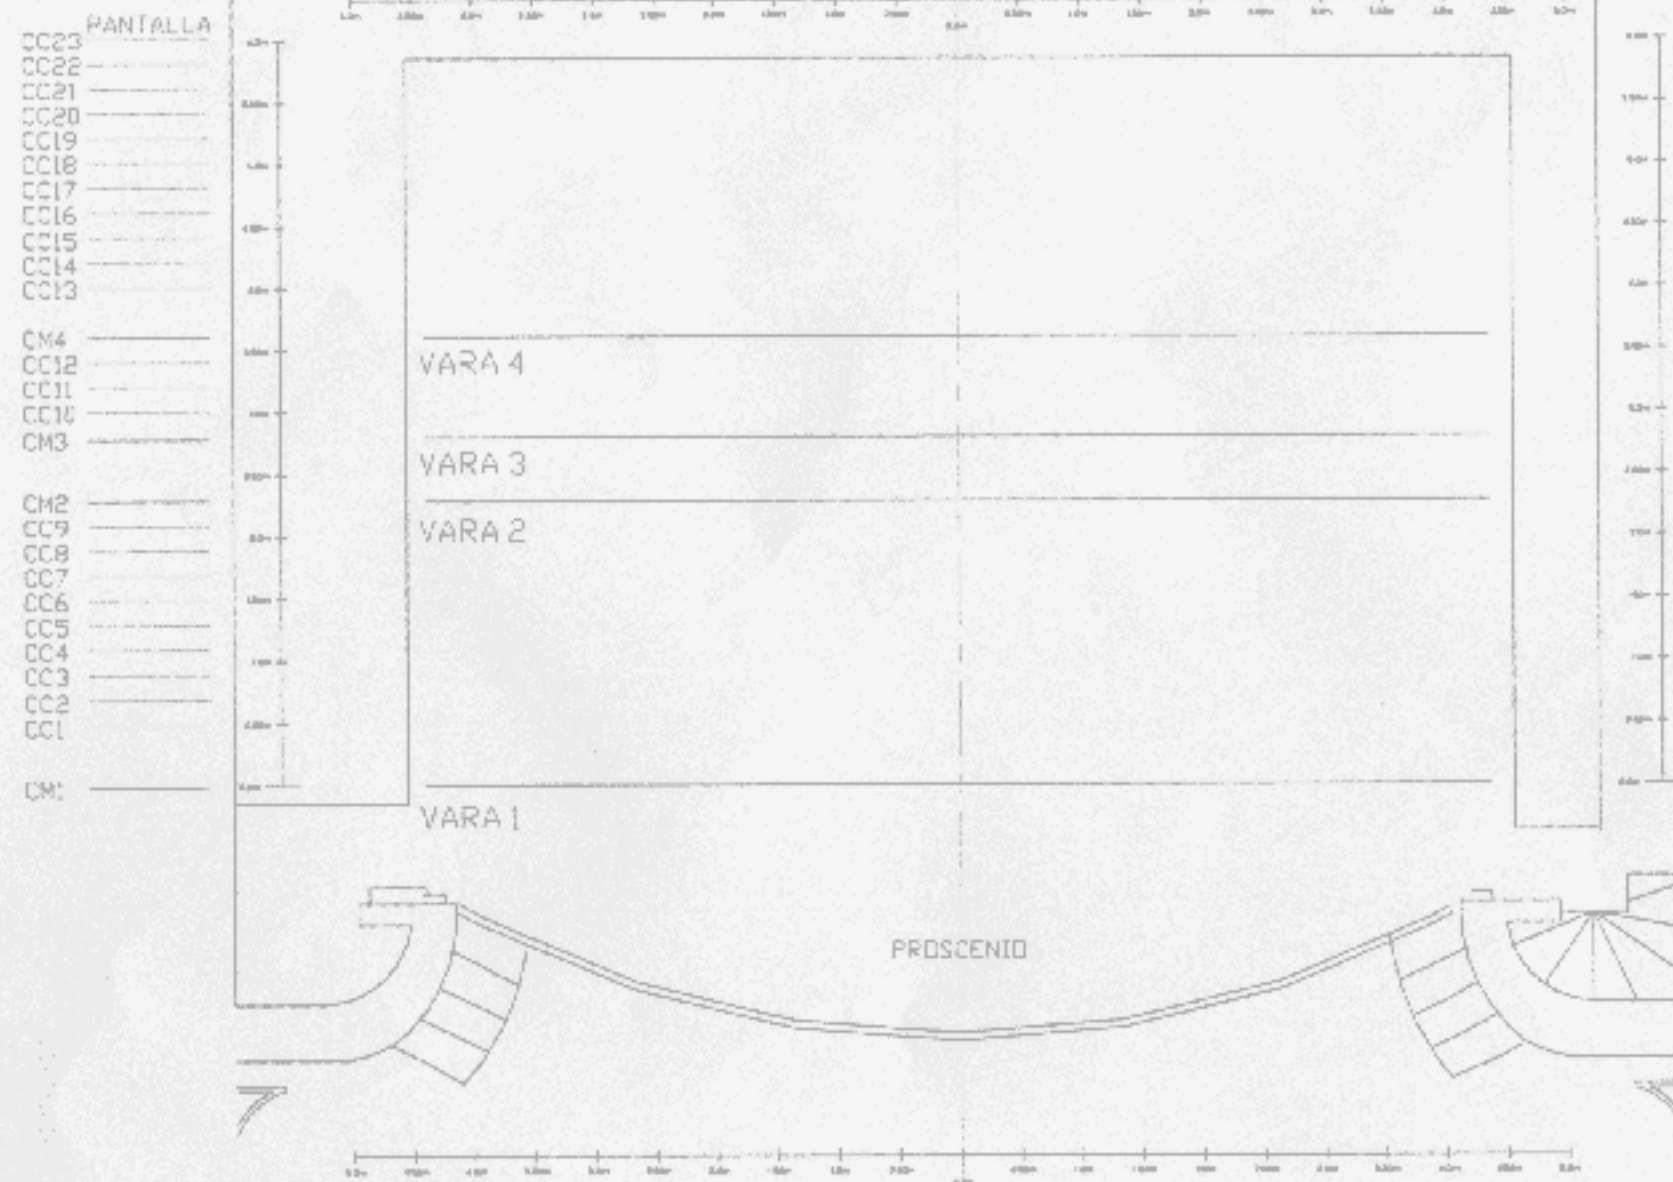

CM* CORTE MOTORIZADO
CC* CORTE CONTRAPESADO

